


BAUPLAN

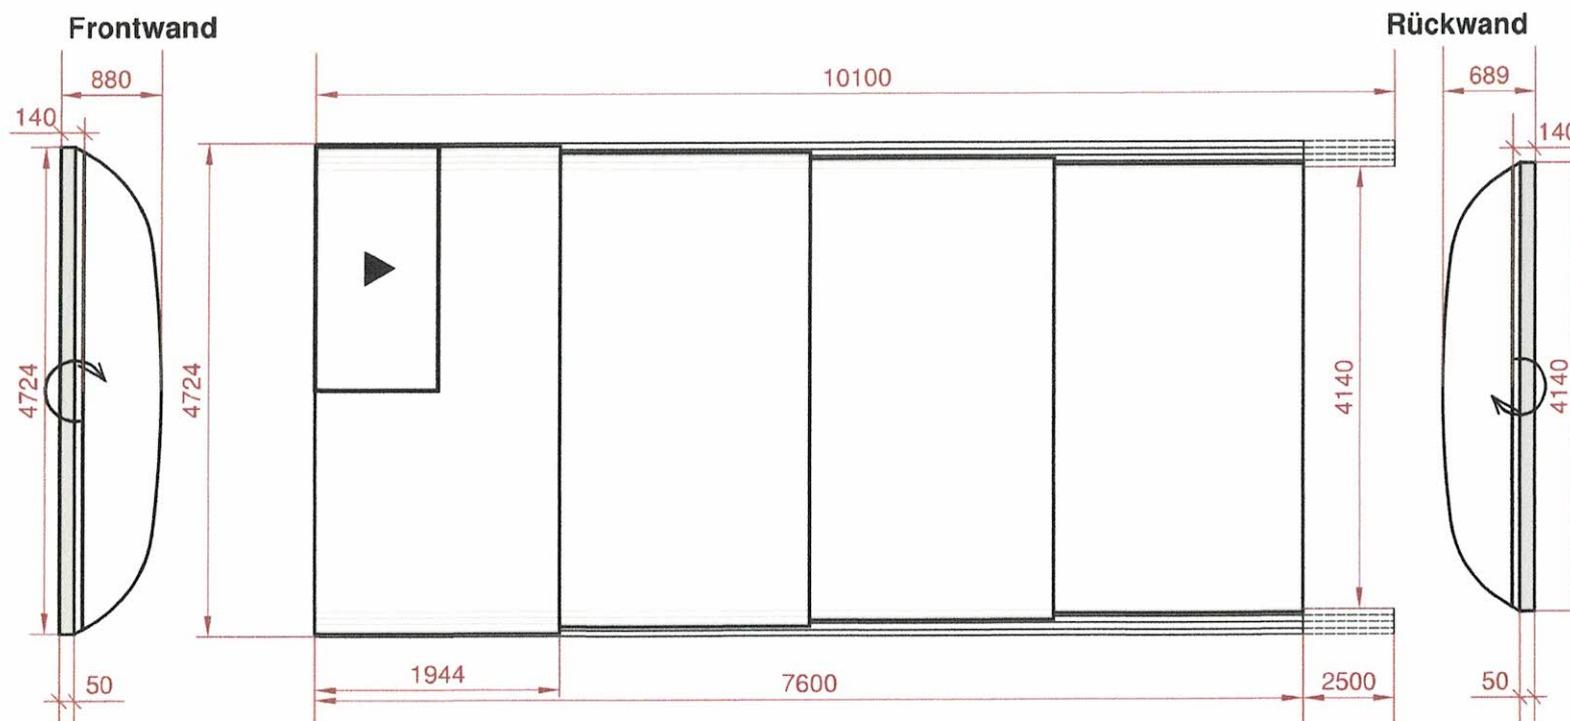

Arizona Clear

Rahmenprofil Alu eloxiert, Verglasung 4 mm massiv PC glasklar | Schienenanlage 4-teilig 2 in ganzer Länge, Maße: 292 mm x 15 mm

Frontwand: Randsteinklappe, Gummidichtung: 5 cm | Rückwand: Randsteinklappe, Gummidichtung: 5 cm

Schiebetür plus Höhe: 70 mm

Produktzertifizierung: Schneelast SK2 min. 50 kg/m² Windlast WK5 min. 117 km/h, ONR 191160, EN 1090-3, ISO 9001:2015, ISO 14001:2015 und DIN EN 1999-1-1

Sonstige Bemerkungen: n/a

Angebots Nr.: 202328517016ARC

Wichtig! Der Untergrund für die Überdachung ist eben und tragfähig zu erstellen, dass die Schienenanlage gemäß den Garantievorschriften montiert werden kann. Die Stärke der Polycarbonatplatten kann bis zu $\pm 10\%$ abweichen. Der Untergrund ist waagrecht und Laserplan zu erstellen, die erlaubte Unebenheit auf 3 lfm Länge, darf max. ± 2 mm betragen.

Name:	Thalerpool	
Adresse:		
Ich bestelle die Überdachung!	Datum	Unterschrift